




	Leilighet A	Leilighet B
BYA	89 m2	89 m2
BRA	110 m2	110 m2
Carport	20 m2	20 m2
Veranda	21 m2	21 m2
Utebod	5 m2	5 m2

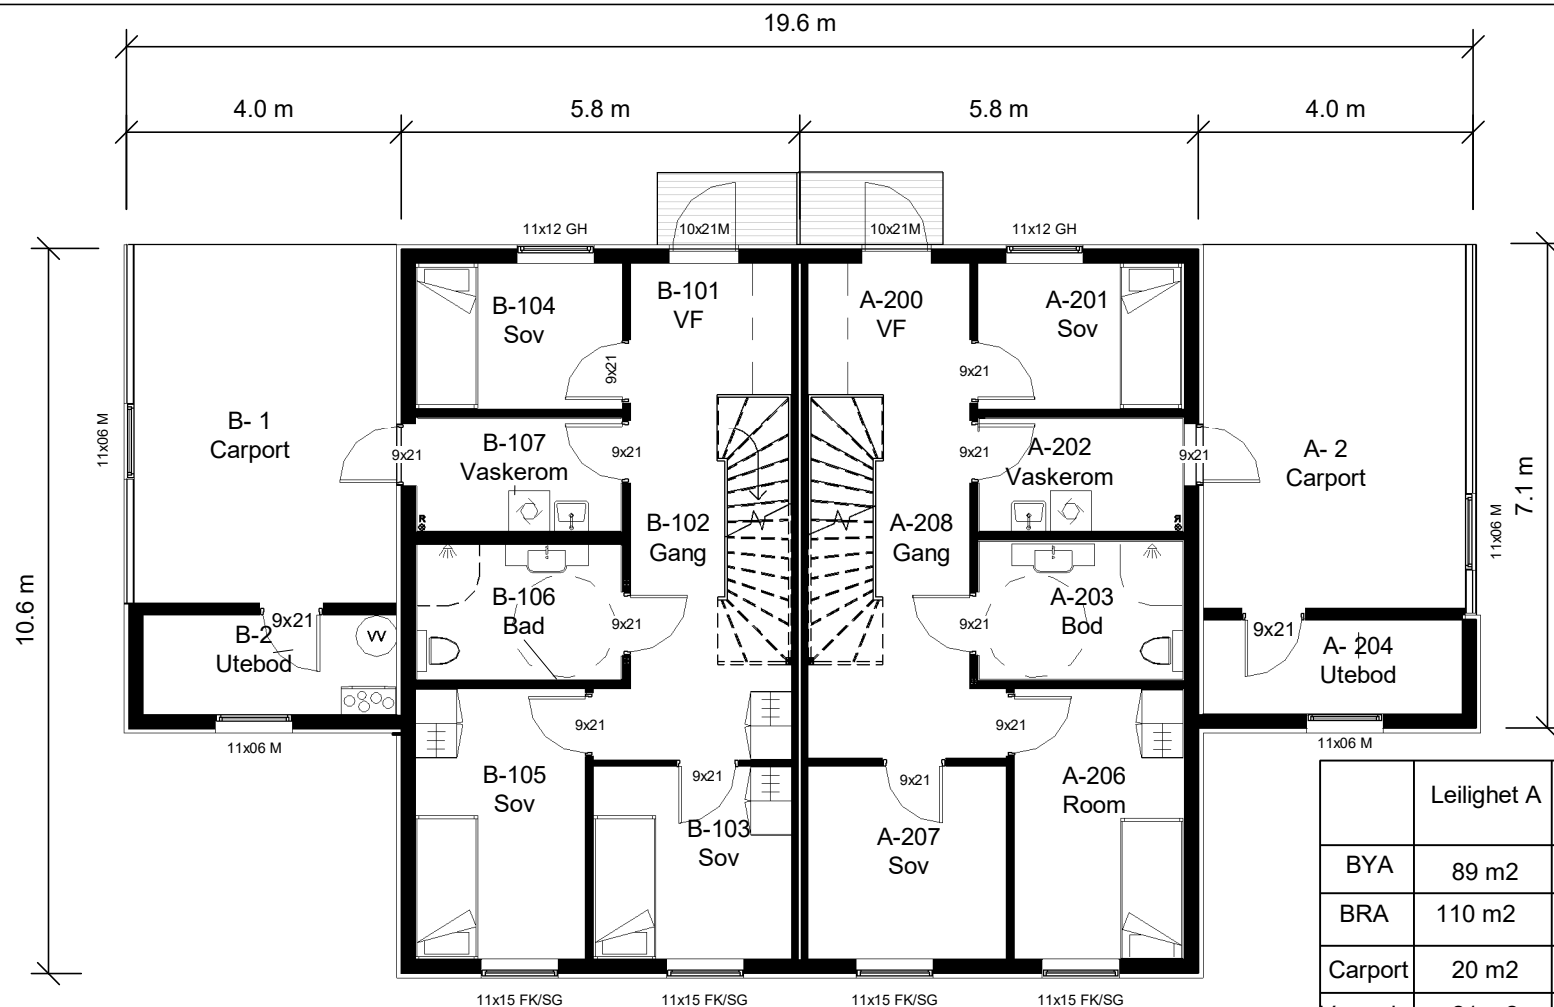


Langfjordtunet

Selnes

Plan 1 Etasje

Prosjektnr		Q.101.R-01
Dato	29.04.2024	
Tegner	H.A.N	
Godkjent	FF	
Målestok	1 : 100	

29.04.2024 13:23:12

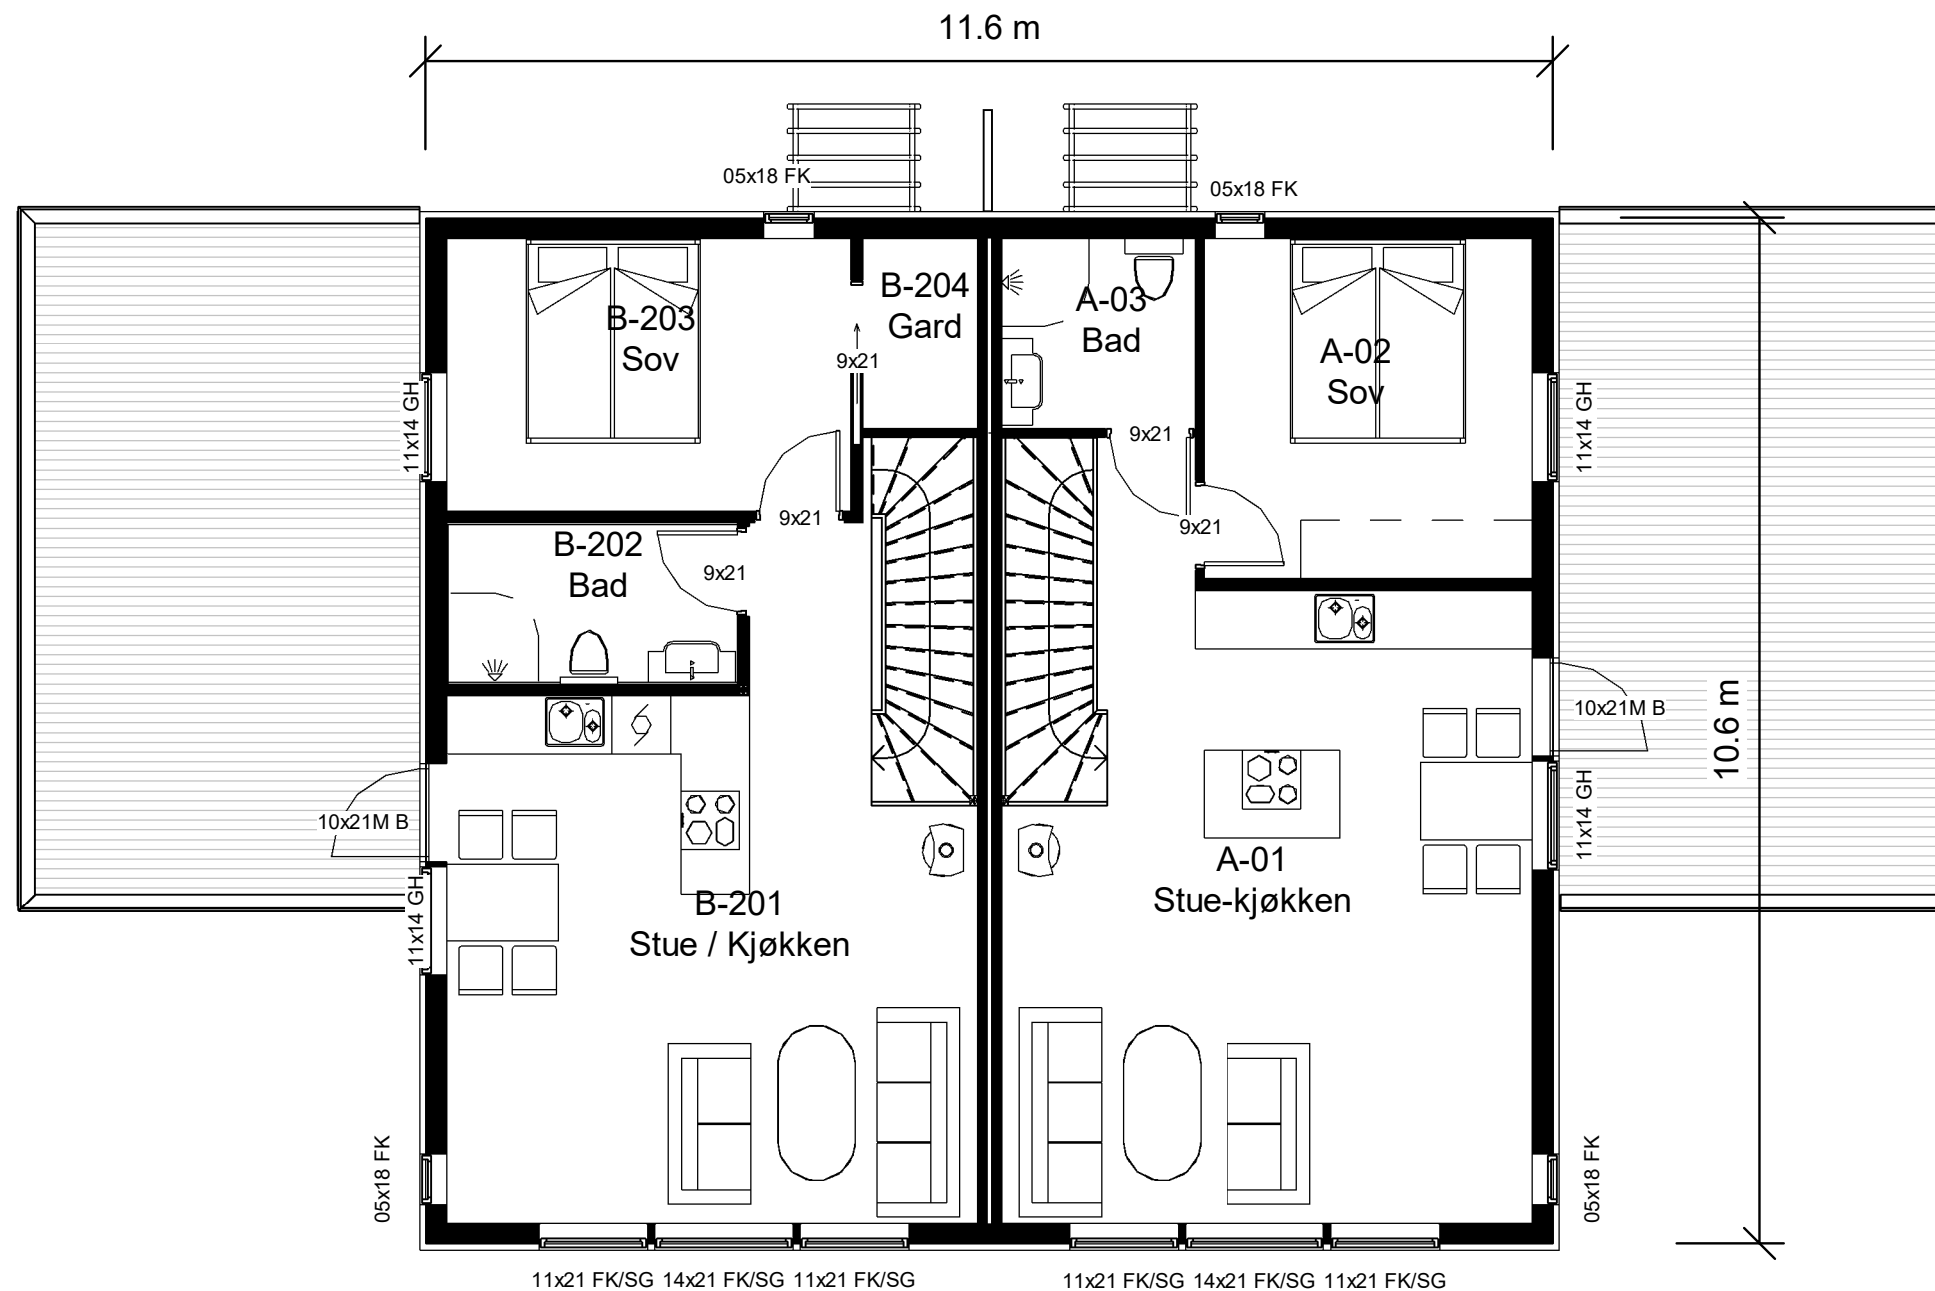

 FISKEBECK PROSJEKT Pasvikveien 2, 9900 Kirkenes	Langfjordtunet		Plan 2 Etasje	
	Selnes		Prosjektnr	Q.102.R-01
			Dato	
			Tegner	
			Godkjent	
			F.F	Målestok 1 : 100

26.04.2024 15:10:54