



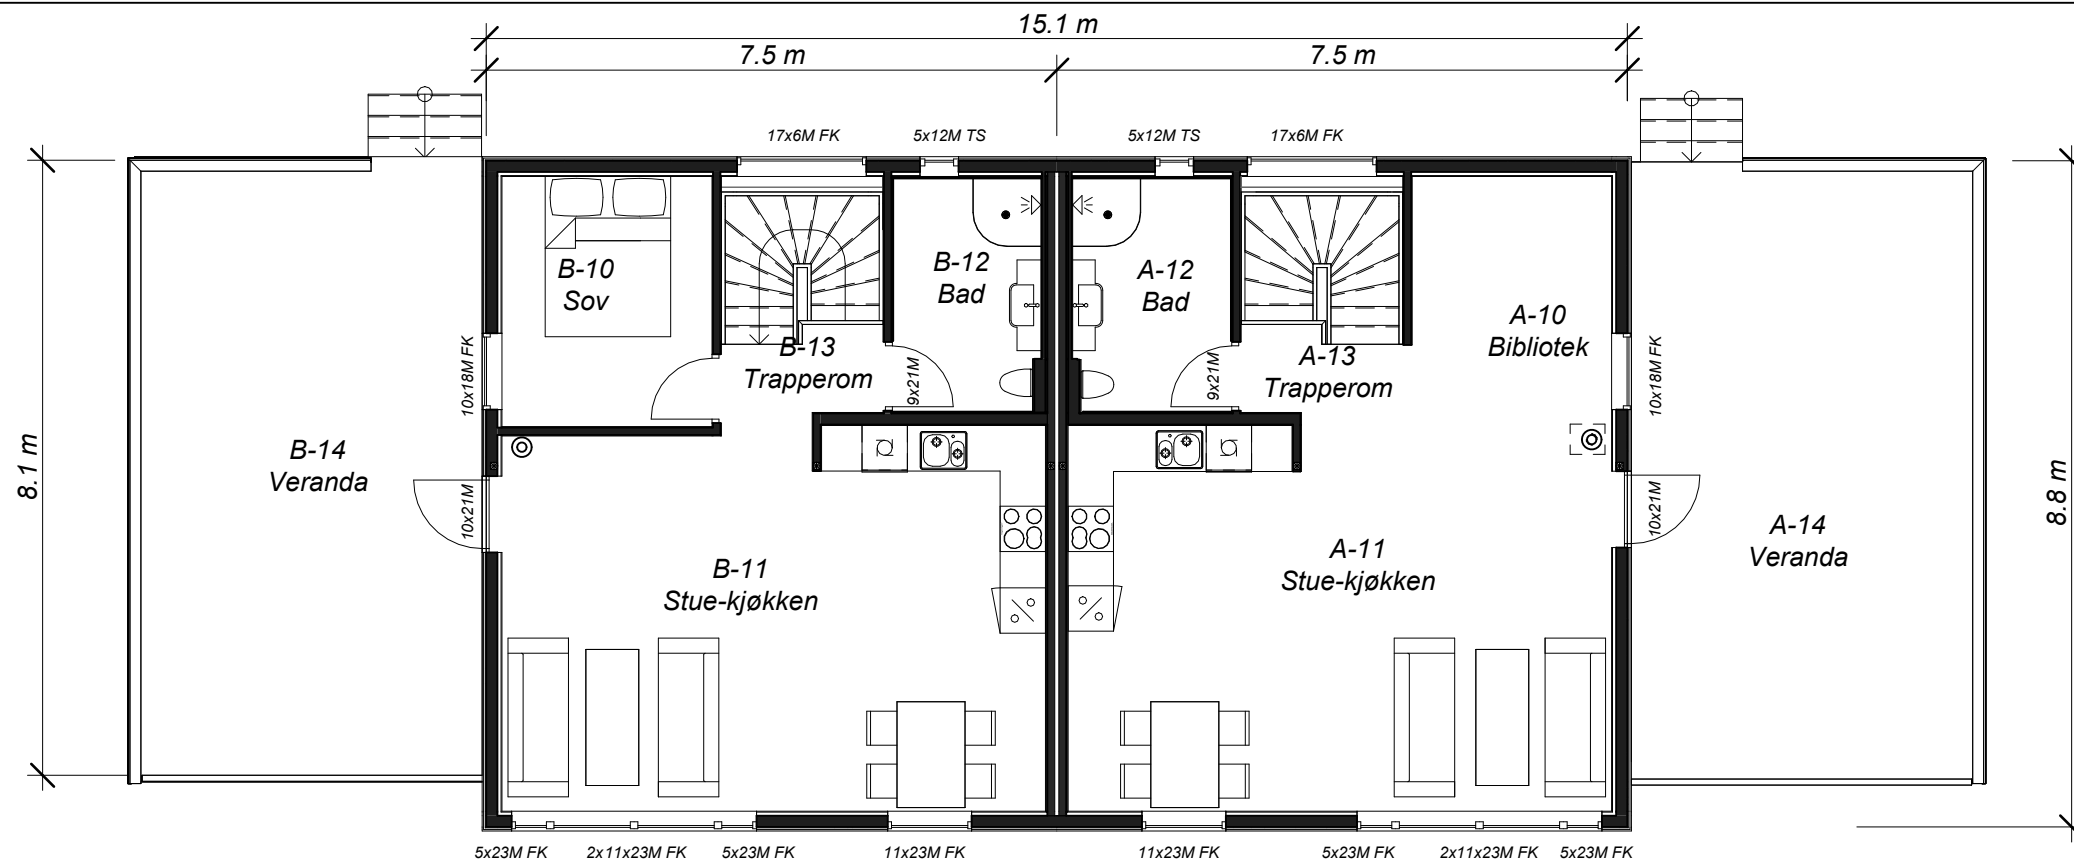

Et. 1
1 : 100

	Leilighet A	Leilighet B
BYA	104 m2	104 m2
BRA	126 m2	126 m2
Carport	25,8 m2	25,8 m2
Veranda	36 m2	36 m2
Utebod	7 m2	7 m2

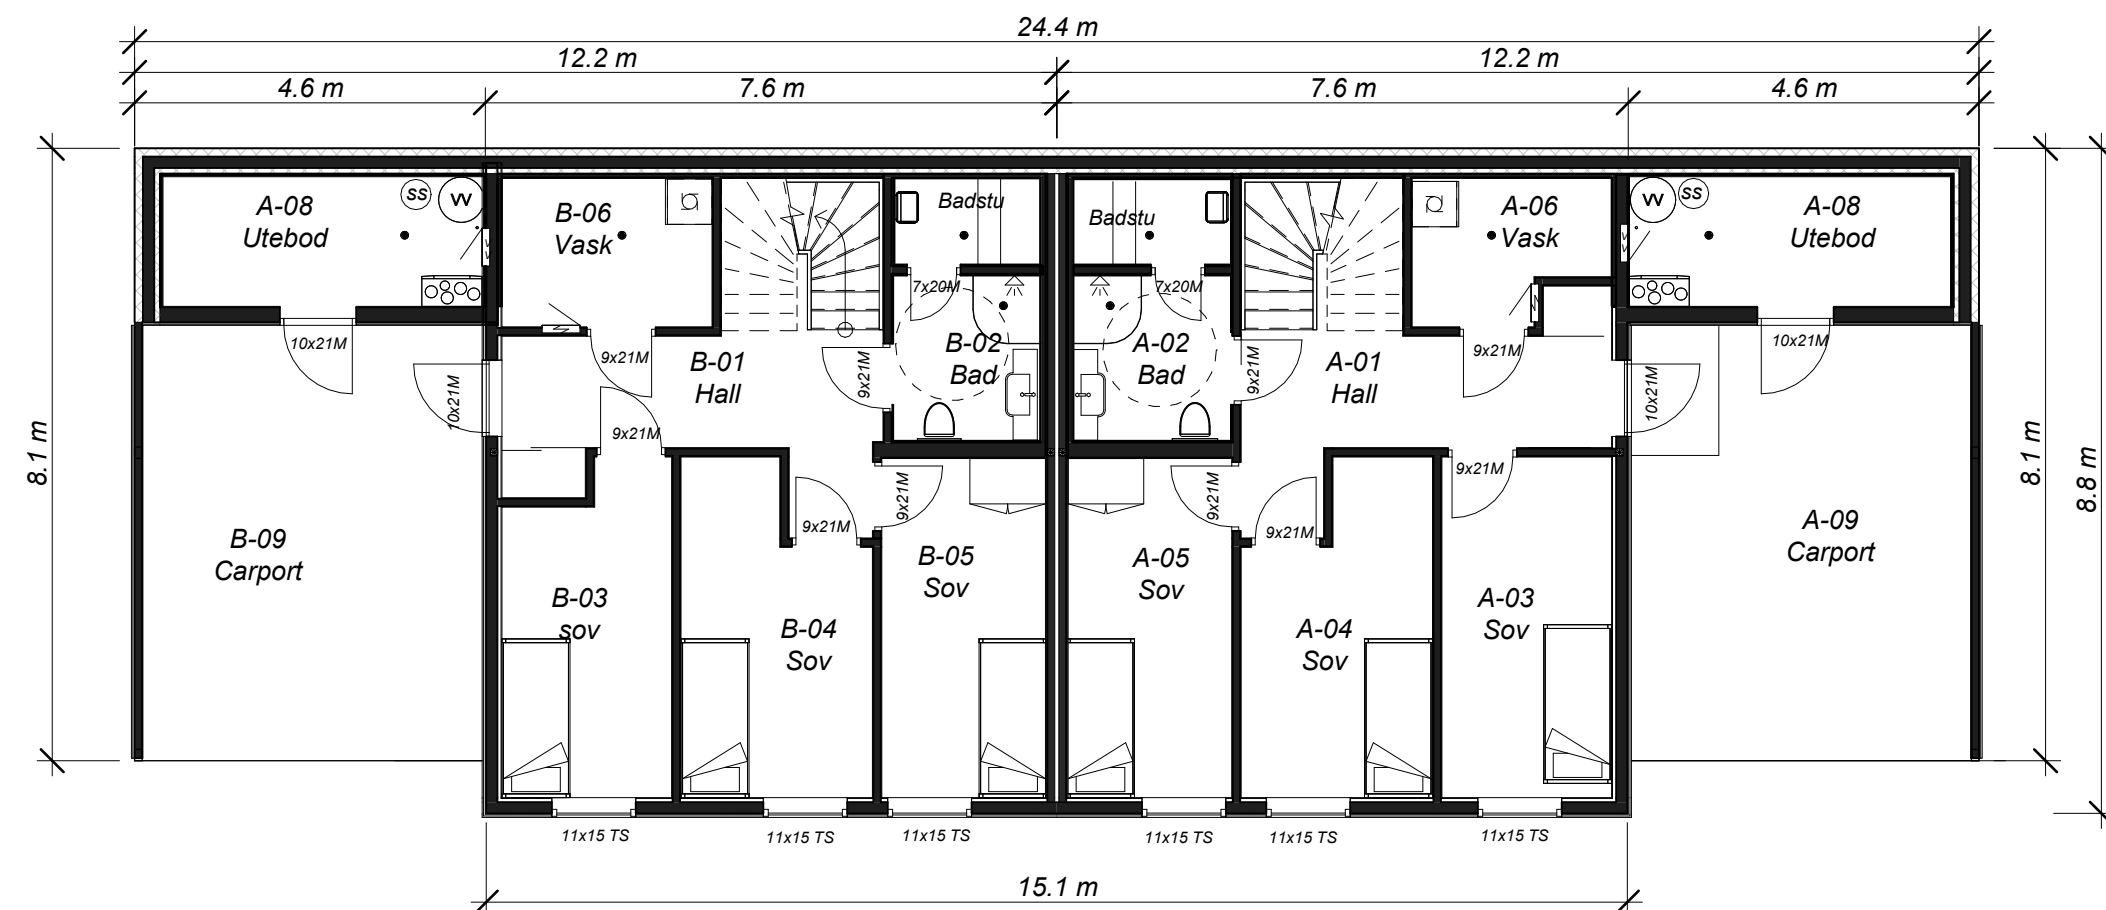

Sokkel
1 : 100



FISKEBECK
PROSJEKT
Pasvikveien 2,
9900 Kirkenes

Nr.	Beskrivelse	Dato

Prestevannet
Langfjordtunet

Plan Sokkel og 1 etg.

Prosjektnummer	Prosjekt nr.	Q.101.R-01
Dato	29.04.2024	
Tegner	J-ÅM	
Godkjent	FF	
Målestokk		1 : 100