
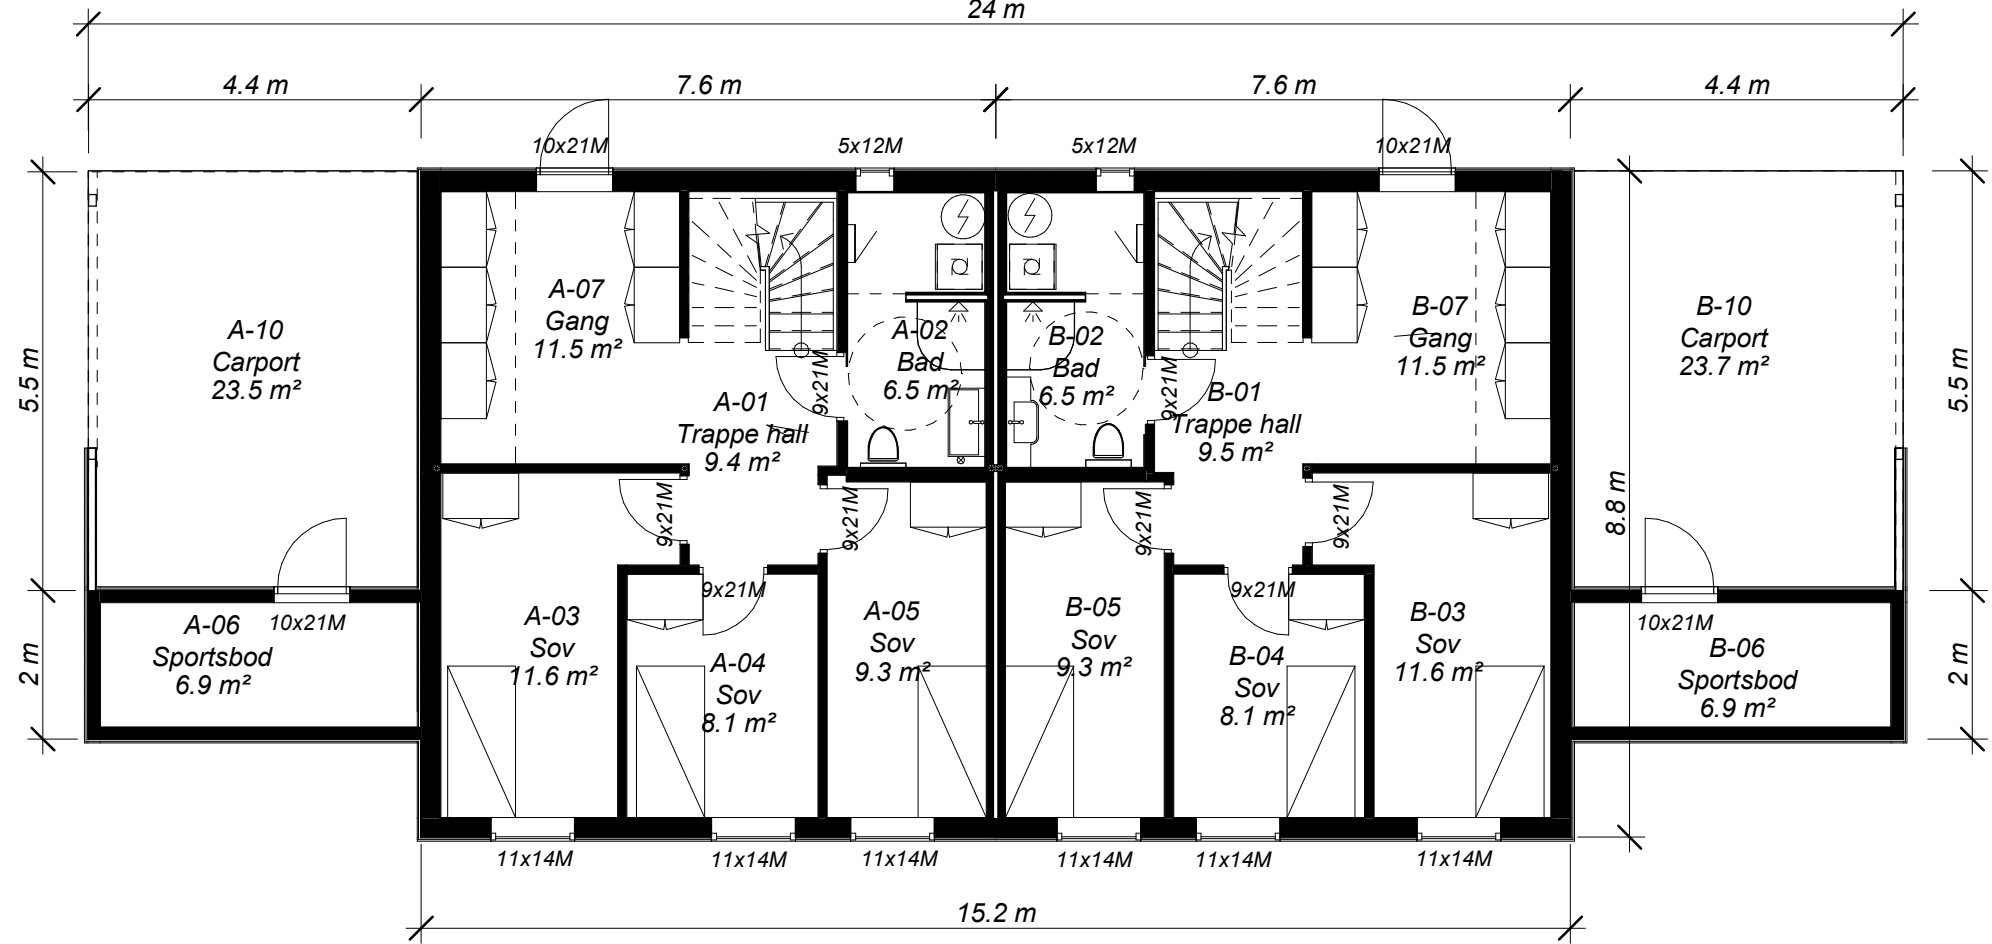


	Leilighet A	Leilighet B
BYA	100 m2	100 m2
BRA	126 m2	126 m2
Carport	23 m2	23 m2
Veranda	33 m2	33 m2
Utebod	7 m2	7 m2

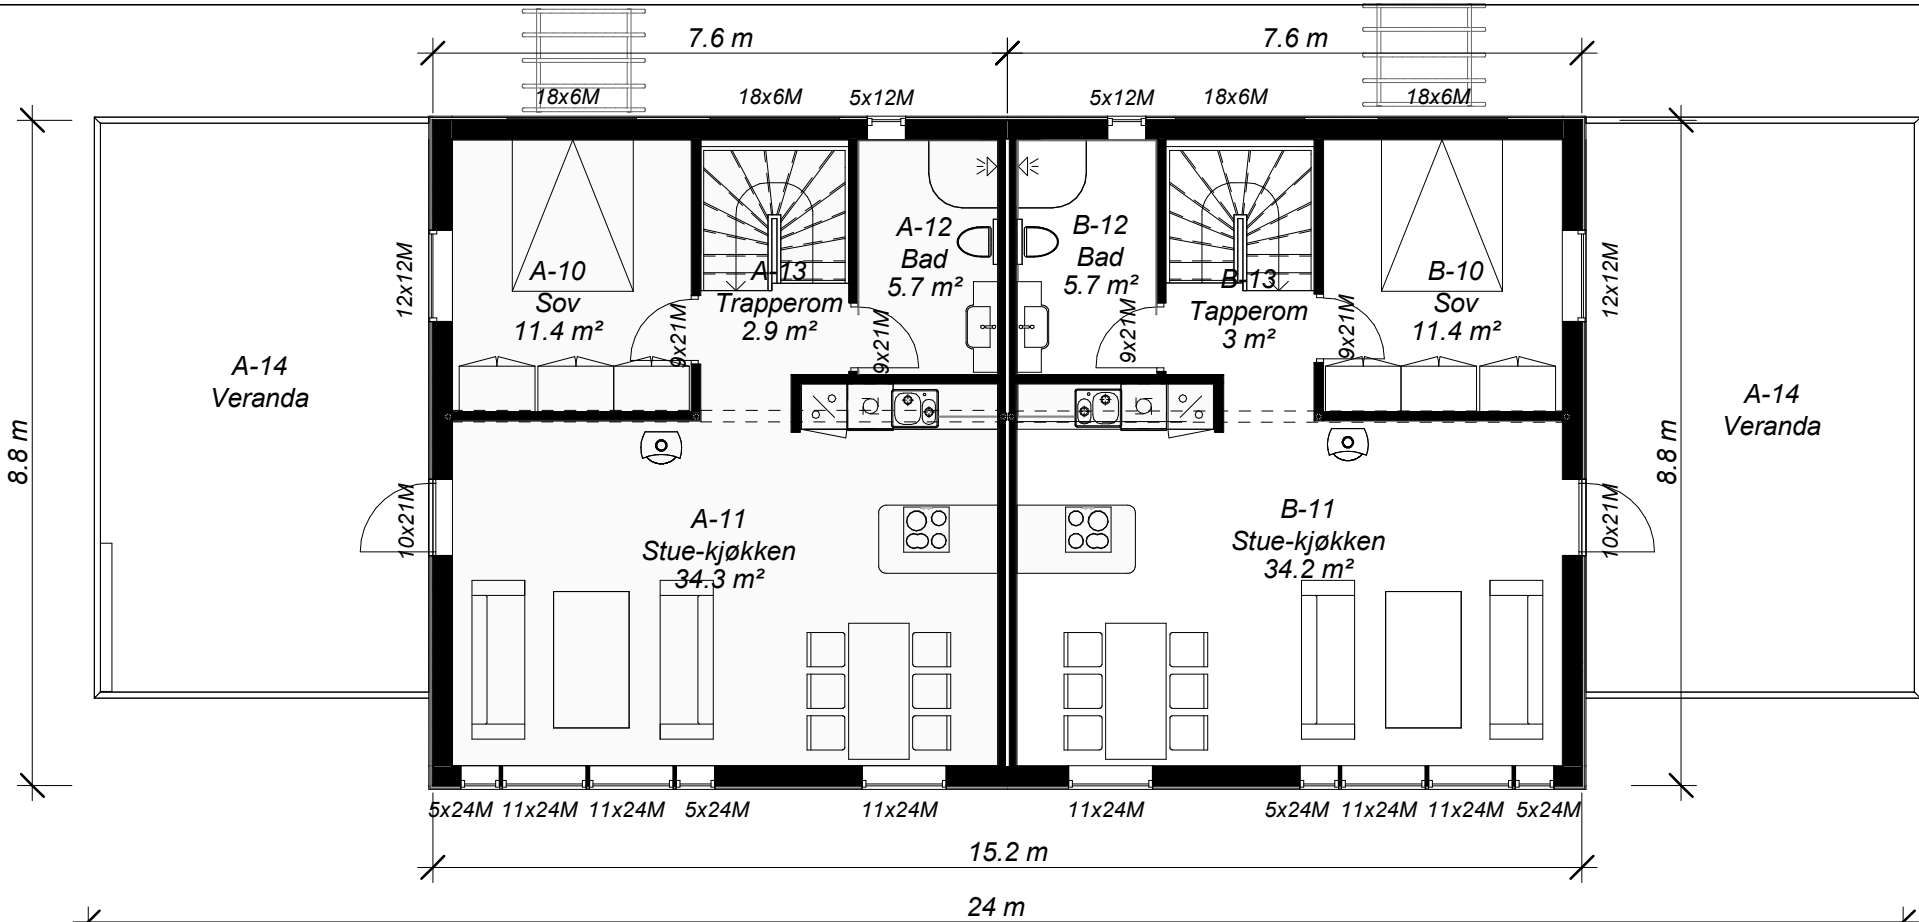

Nr.	Beskrivelse	Dato

Langfjordtunet
Sandnes

Planer

Prosjektnummer	Prosjekt nr.	Q.101.R-01
Dato	29.04.2024	
Tegner	J-ÅM	
Godkjent	Checker	

1 : 100