

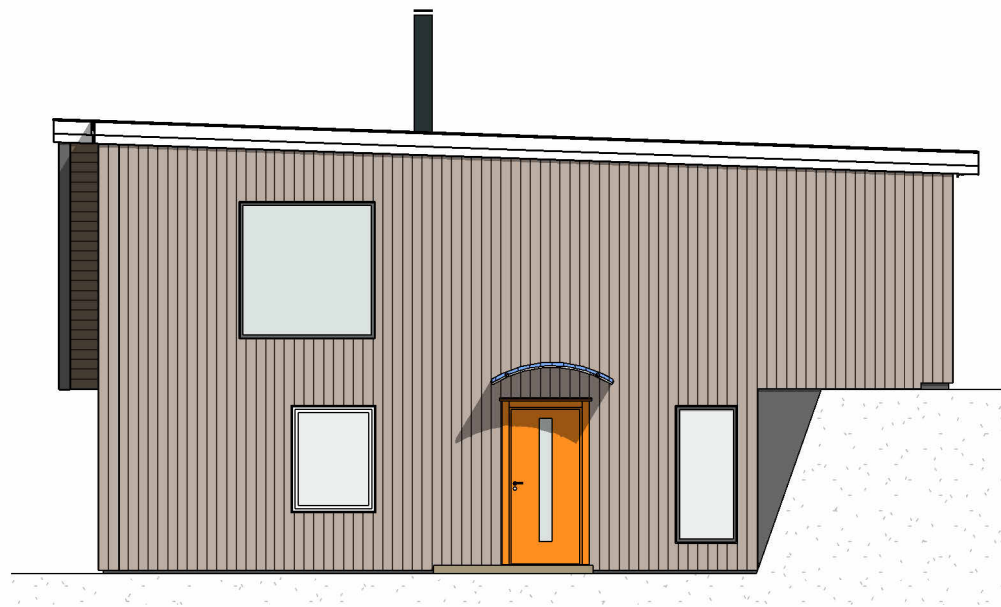


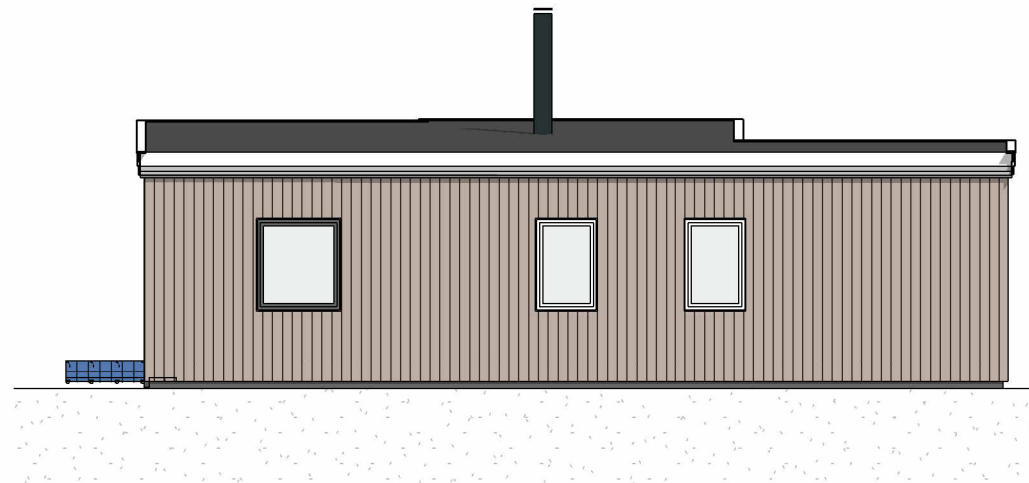

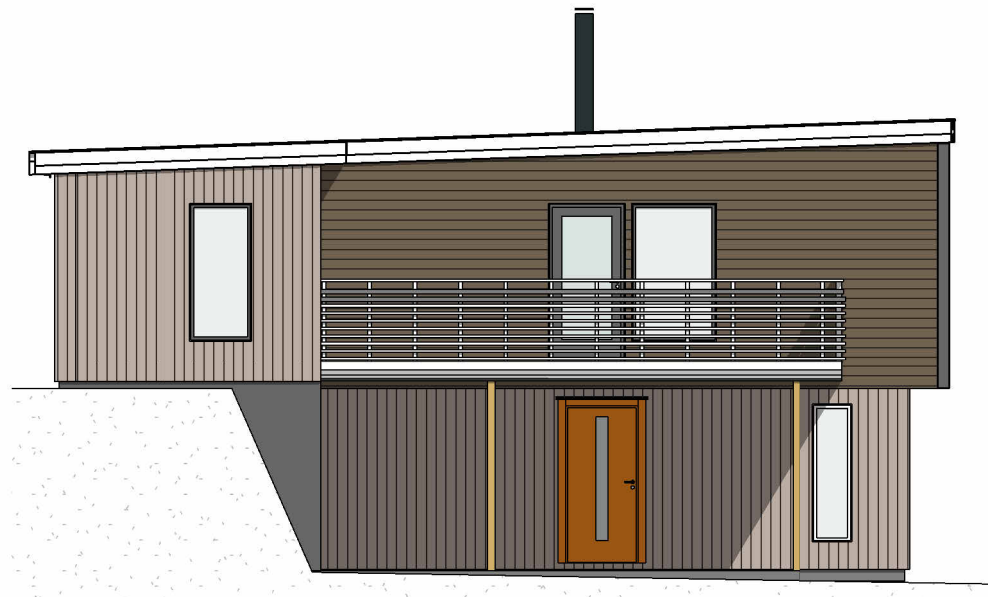

FISKEBECK

PROSJEKT

Pasvikveien 2,
9900 Kirkenes

Nr.	Beskrivelse	Dato

Langfjordtunet

Alsvåg

Fasader

Prosjektnummer		F.301.R-01
Dato	29.04.2024	
Tegner	H.A.N	
Godkjent	Checker	Målestokk

1 : 100