




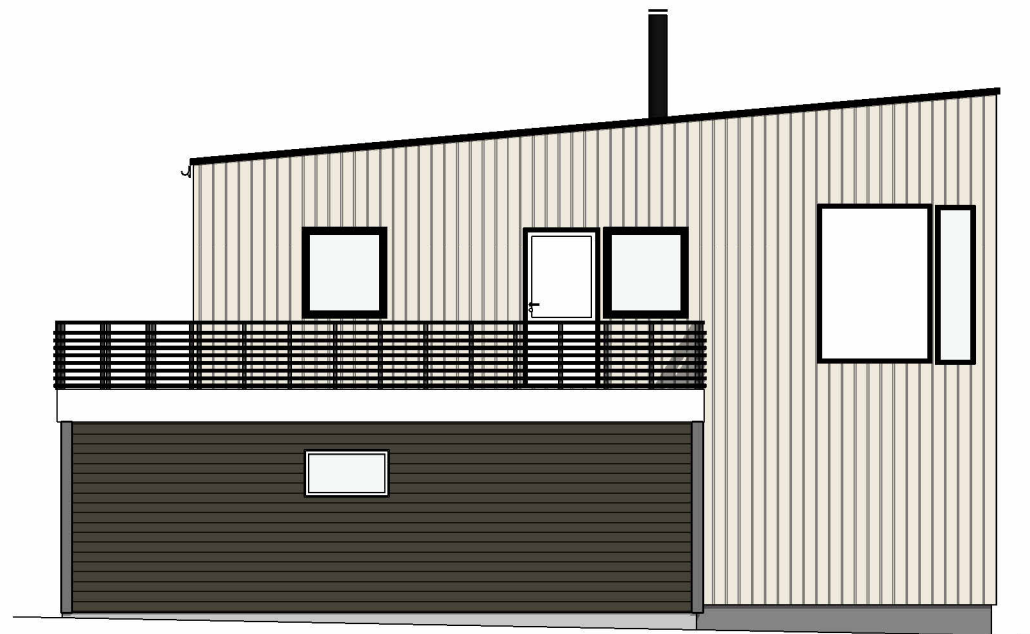

Vest

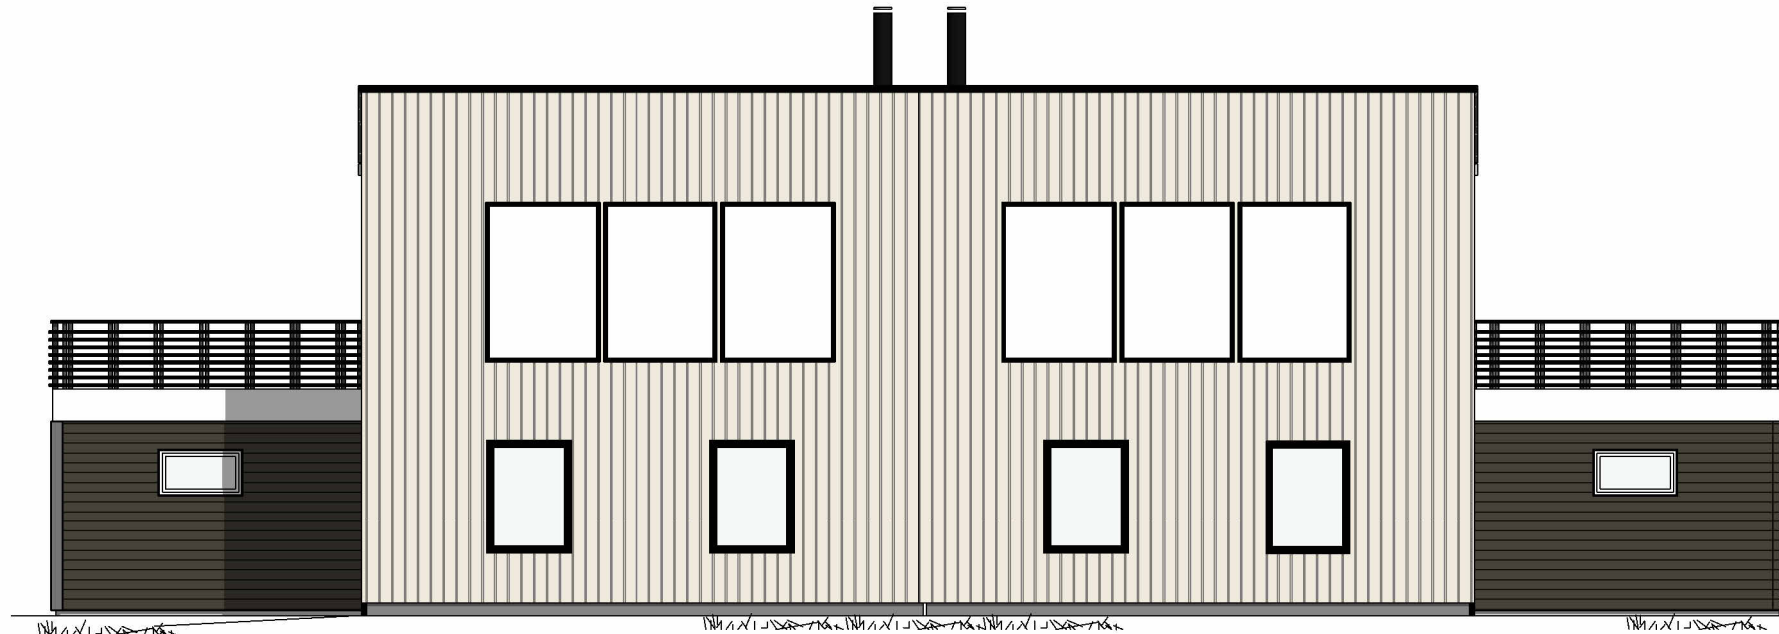

Sør

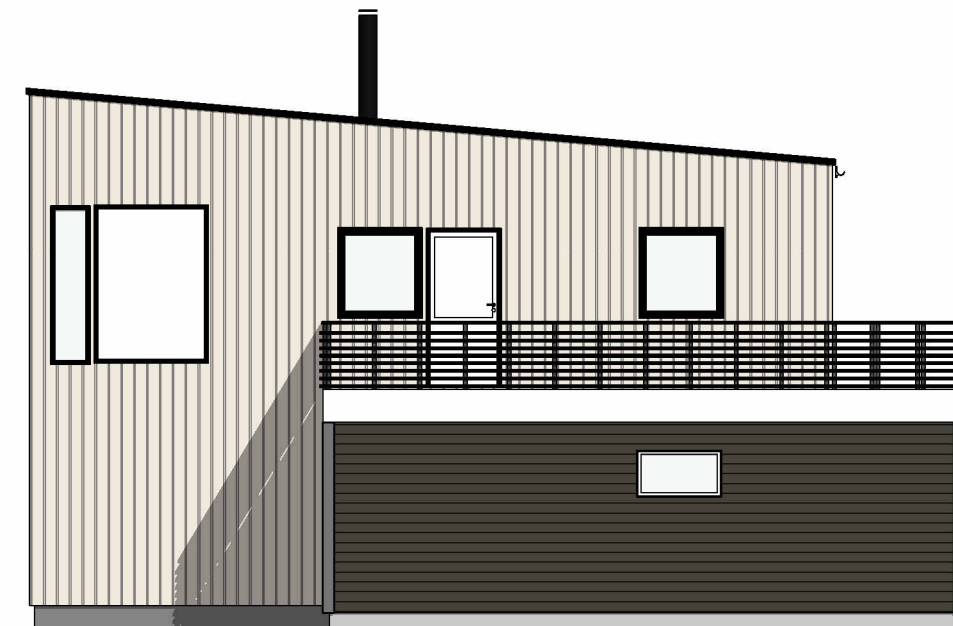

Øst



Nord



FISKEBECK
PROSJEKT
Pasvikveien 2,
9900 Kirkenes

Nr.	Beskrivelse	Dato

Langfjordtunet		Fasader	
Fjorden		Prosjektnummer	0
		Dato	25.04.2024
		Tegner	J.Å.M
		Godkjent	F.F.
		Målestokk	1 : 100
		F.301.R-01	