


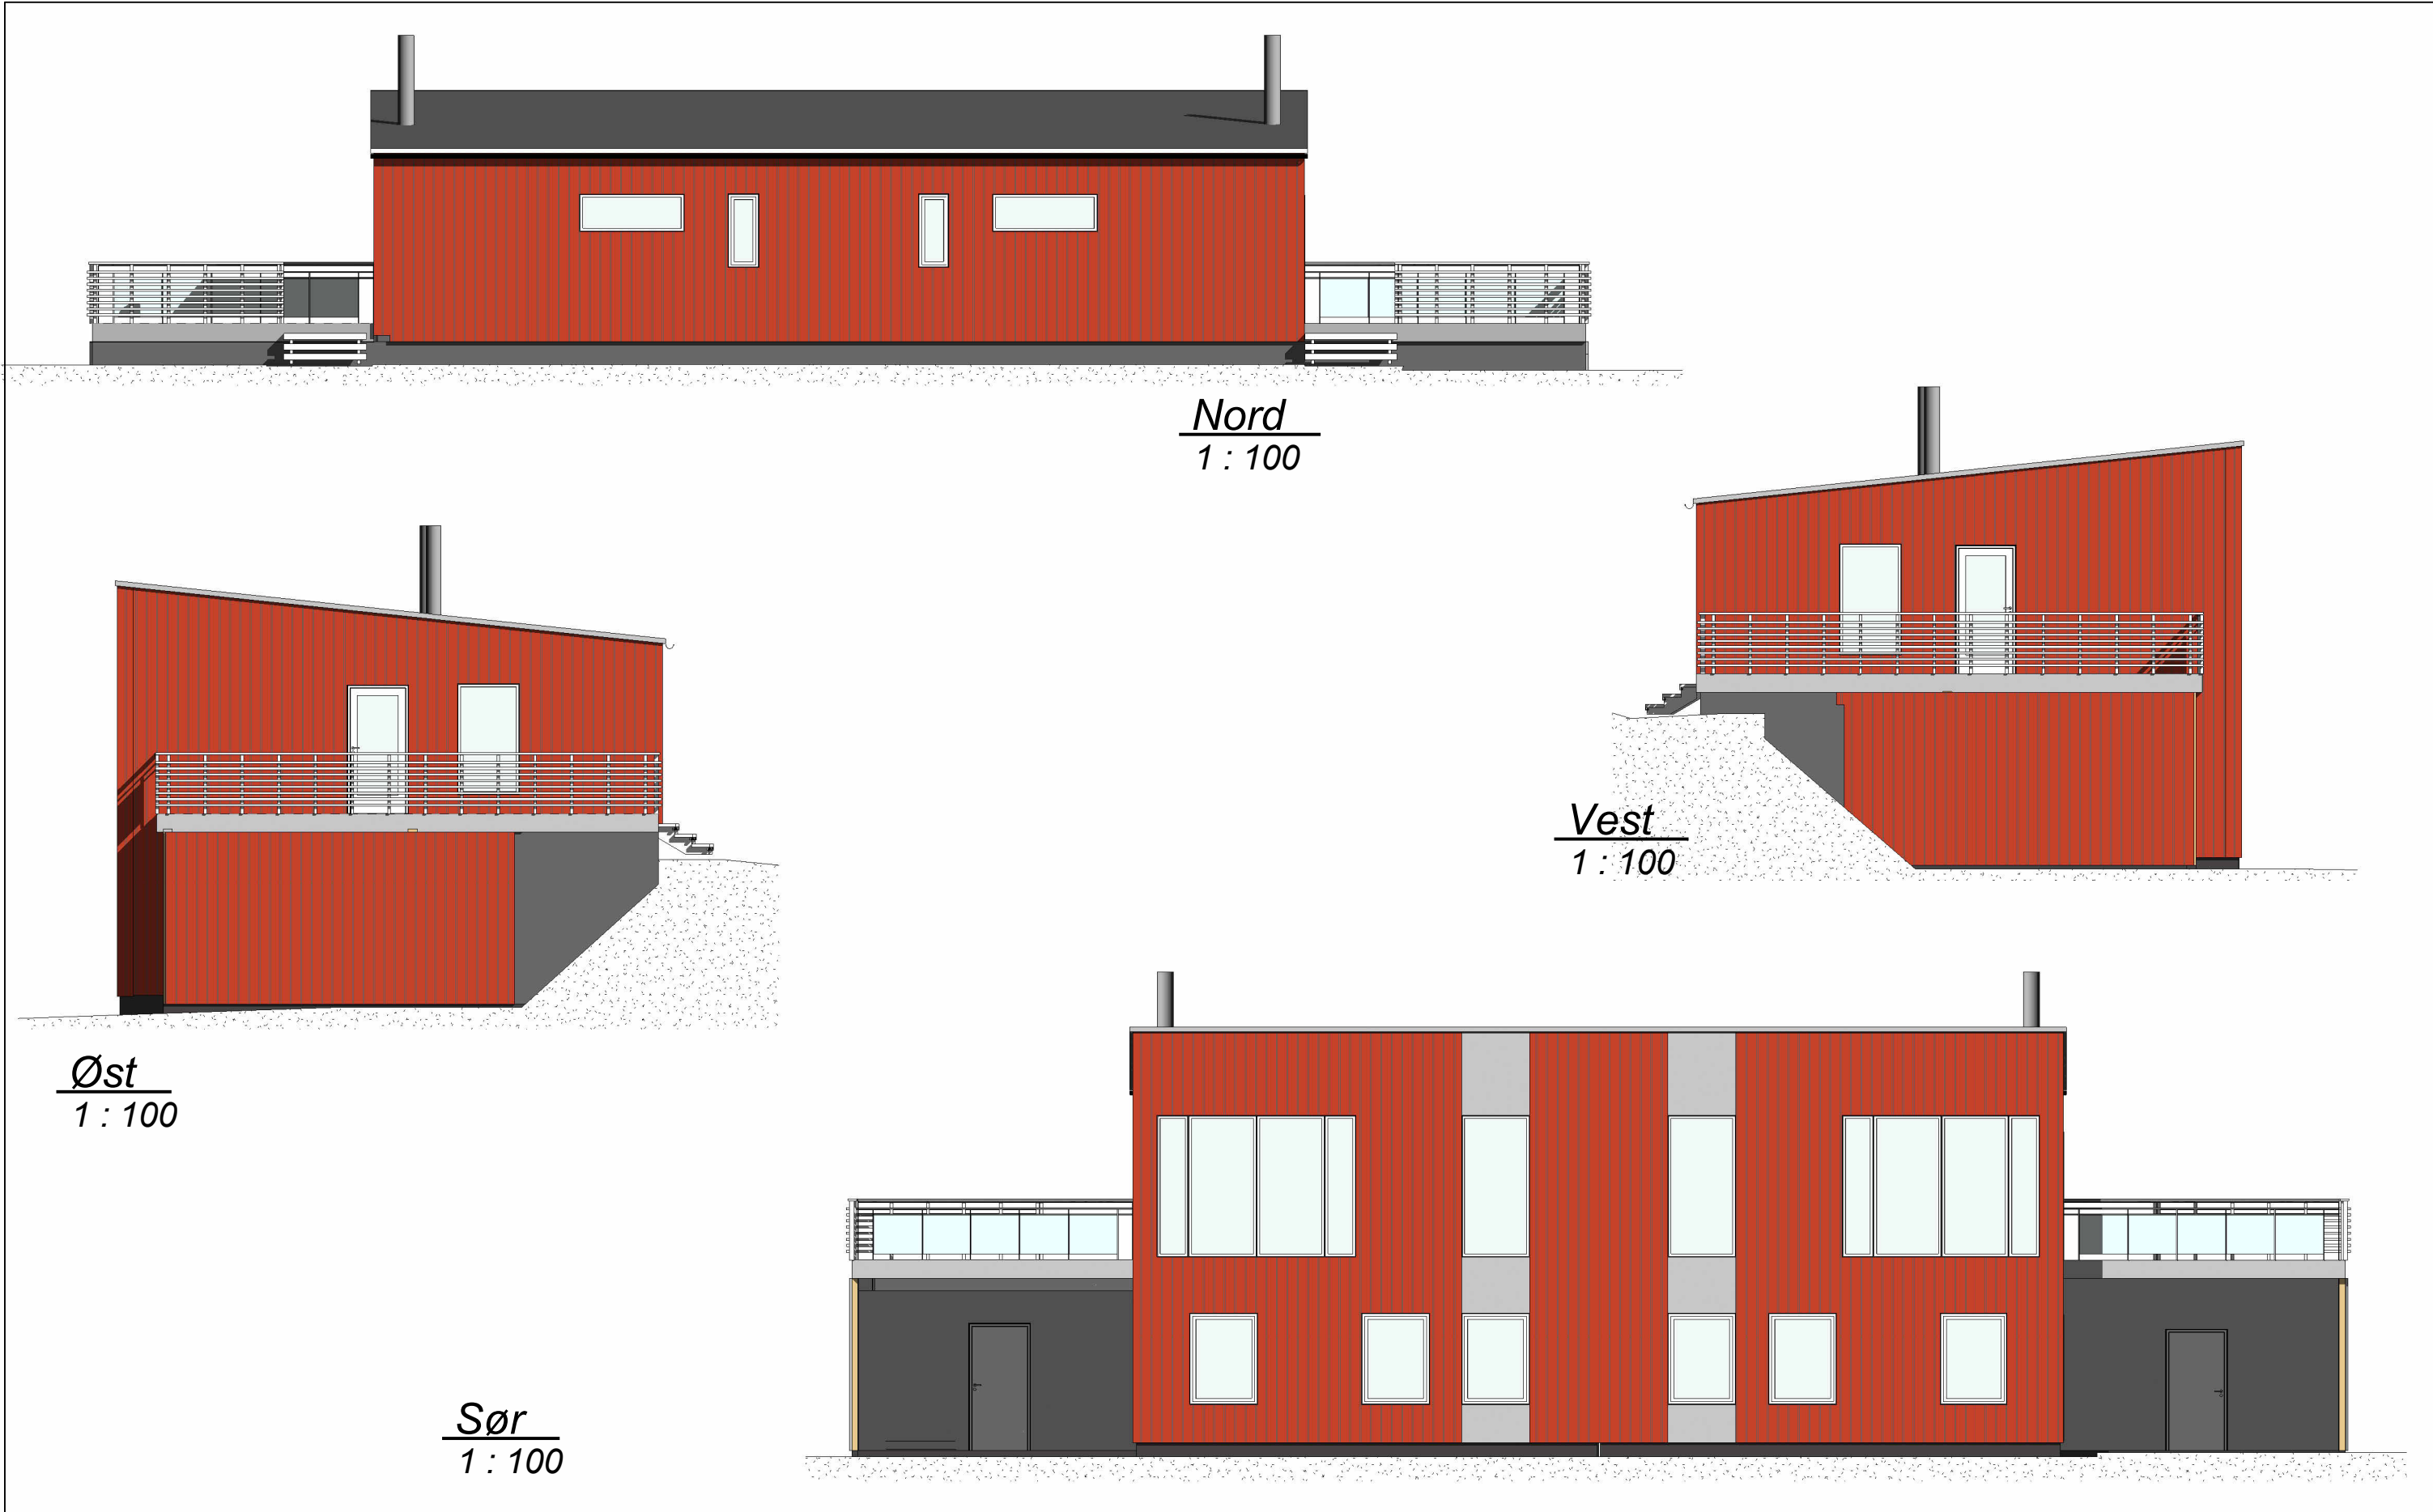

Øst
1 : 100

Sør
1 : 100

Vest
1 : 100

Nord
1 : 100



Nr.	Beskrivelse	Dato

Prestevannet

Langfjordtunet

Fasader

Prosjektnummer	Prosjekt nr.	Q.301.R-01
Dato	29.04.2024	
Tegner	J-ÅM	
Godkjent	FF	
Målestokk		1 : 100