




Nord
1 : 100

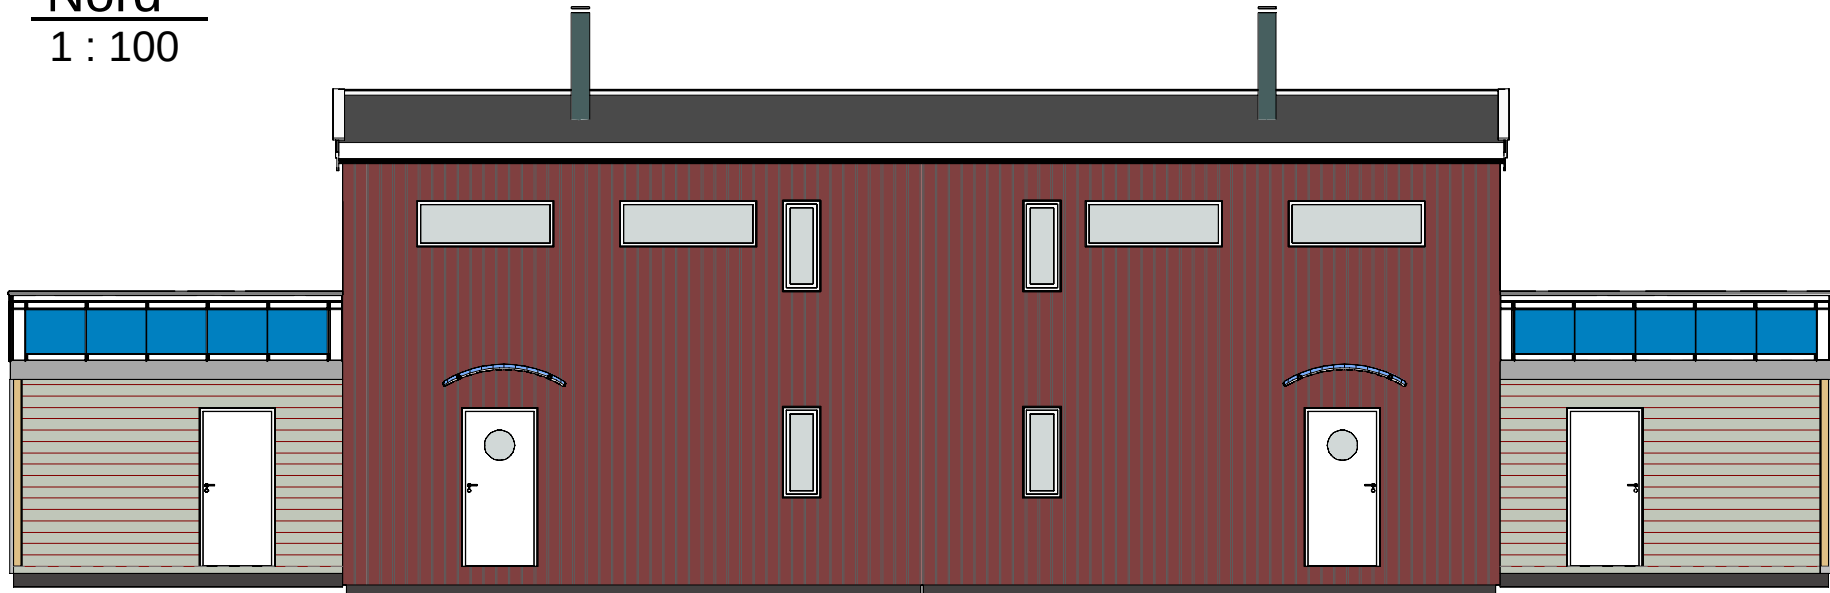


Vest
1 : 100

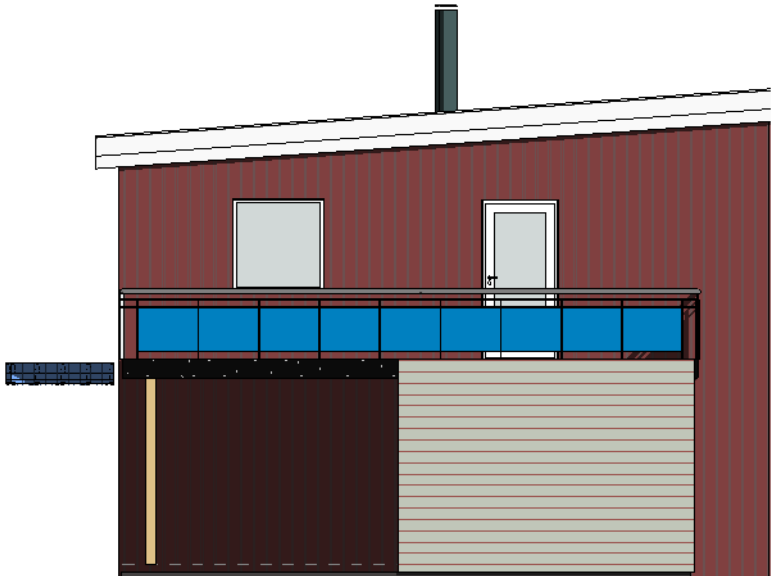


Sør
1 : 100

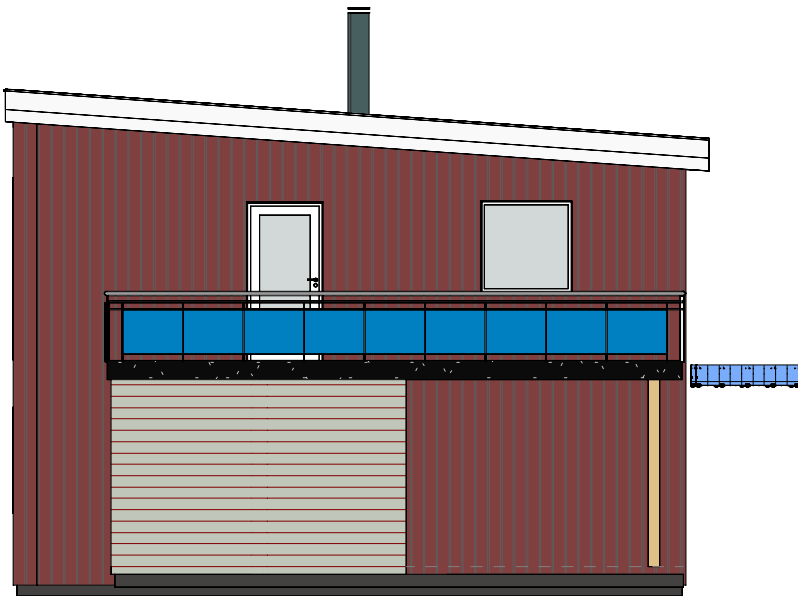

Øst
1 : 100

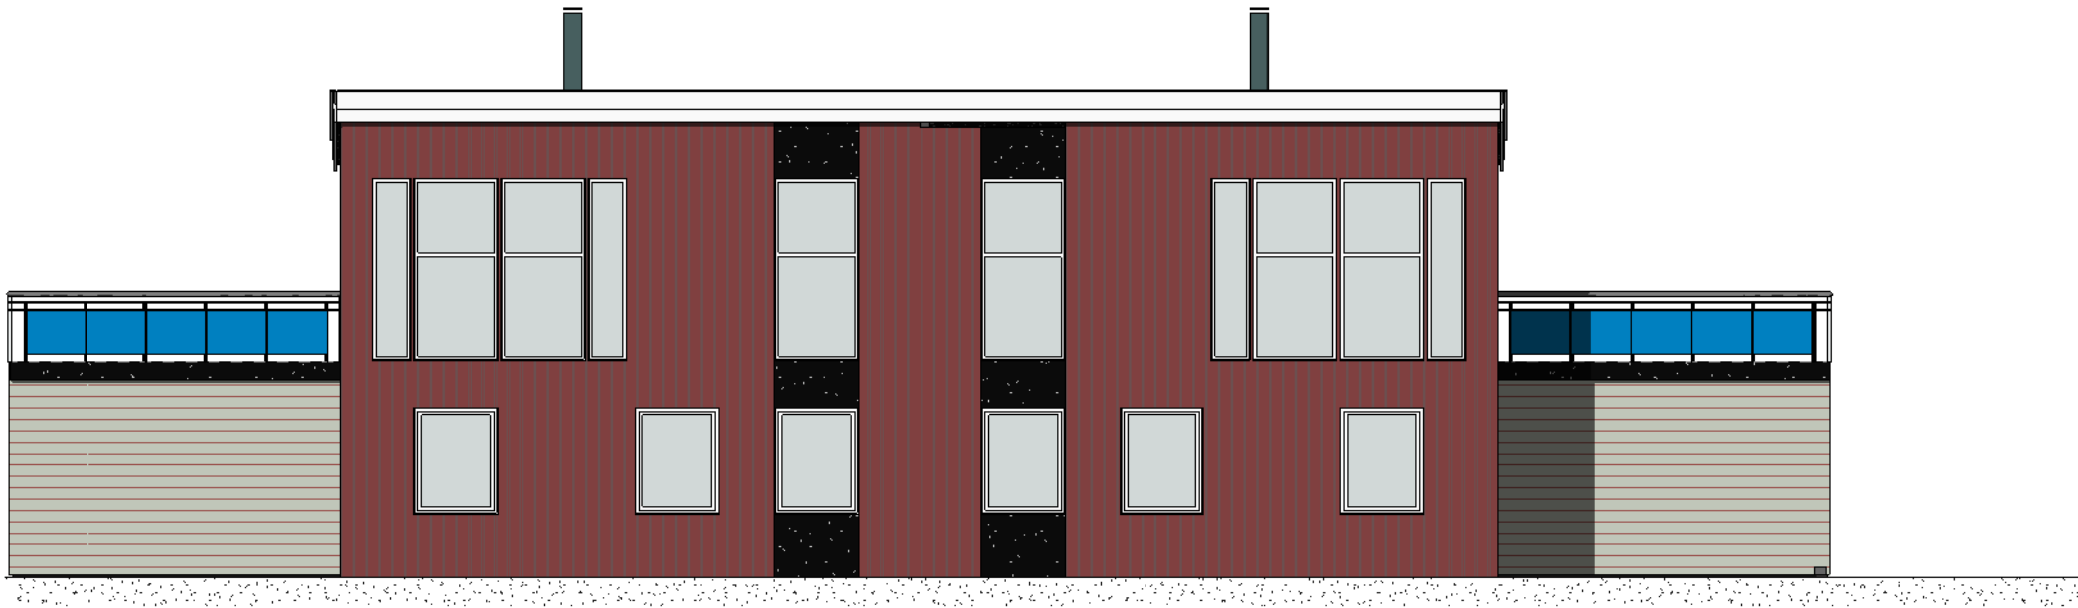

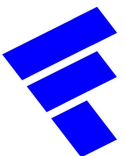

FISKEBECK
PROSJEKT
Pasvikveien 2,
9900 Kirkenes

Nr.	Beskrivelse	Dato

Langfjordtunet

Sandnes

Fasader			
Prosjektnummer	Prosjekt nr.	Q.301.R-01	
Dato	29.04.2024		
Tegner	J-ÅM		
Godkjent	Checker	Målestokk	1 : 100